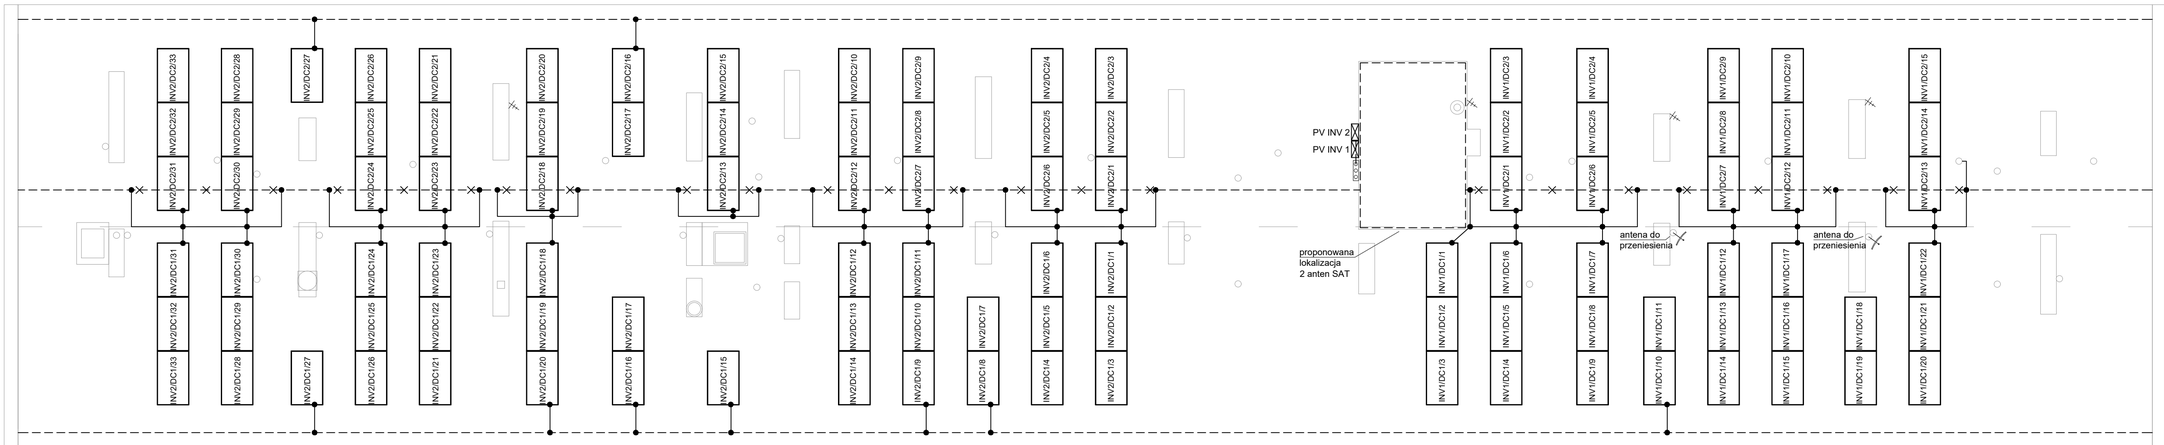


LEGENDA

- DC1/1 — Panel QCells Qpeak Duo G5 325Q
- Istn FeZn fi 8mm
- Istn FeZn fi 8mm do demontażu
- proj. FeZn fi 8mm
- proj. złącze krzyżowe
- PV INV1 — proj. inwerter solarny SE12,5K
- PV INV2 — proj. inwerter solarny SE25K

Przewód ujemny prowadzić równolegle do przewodu dodatniego przez długość wszystkich modułów

Inwestor:	Dom Pomocy Społecznej ul. Kluzeka 6 w Krakowie	Jednostka projektowa:	Elektroinstal Projekt sp. z o.o. 32-005 Słomniki 845 Pracownia: 30-809 Kraków ul. Piotra Skargi 70/13, Elektroinstal Projekt sp. z o.o.
Nazwa inwestycji:	Budowa instalacji fotowoltaicznej na budynku Domu Pomocy Społecznej przy ul. Kluzeka 6 w Krakowie	Projektant:	mgr inż. Tomasz Zagata PDK/0249/POOE/14
Adres inwestycji:	Kraków, ul. Kluzeka 6		
Nazwa rysunku:	Rzut dachu - instalacja PV, odgromowa	Faza: PW	Data: 05.2018 / Skala: 1:100 / Nr rys: ER1

PRAWA AUTORSKIE ZASTRZEŻONE
Wykorzystywanie, kopiowanie i rozpowszechnianie dokumentacji bez zgody projektanta zabronione. Projektant zastrzega sobie prawo wprowadzania zmian